


WYKRES 1
OKNO DREWNIANE
SKALA 1:10

WYKRES 2
PRZESZKLENIE
SKALA 1:10

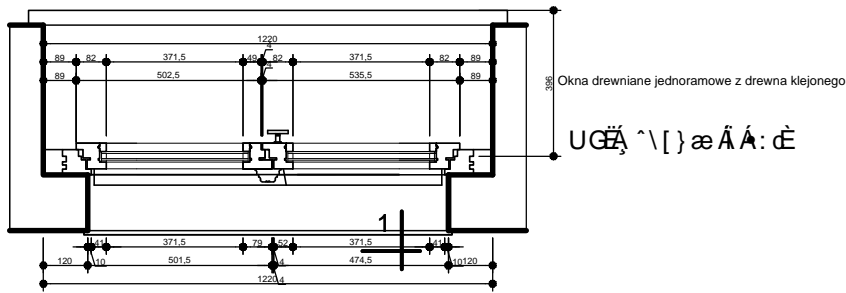

Okna drewniane jednoramowe z drewna klejonego
WYKRES 3
SKALA 1:10

WYKRES 4
WYKRES 5
WYKRES 6

Projektant	Maniwa gmina Rychniki dz.nr 112/1 km1	Obiekt	Okna (1-2) 10
Wykonawca	Dom Dziecka "Orle Gniazdo"	Data	luty 2011 r
Temat	Remont konserwatorski stolarki okiennej	Skala	Nr rysunku
Rysunek	OKNO DREWNIANE	1:10	13
Projektant	mgr inż. Andrzej W. W. MM-0036	Prosta	
Blansz	Okna drewniane	tel. 55 232 58 31	