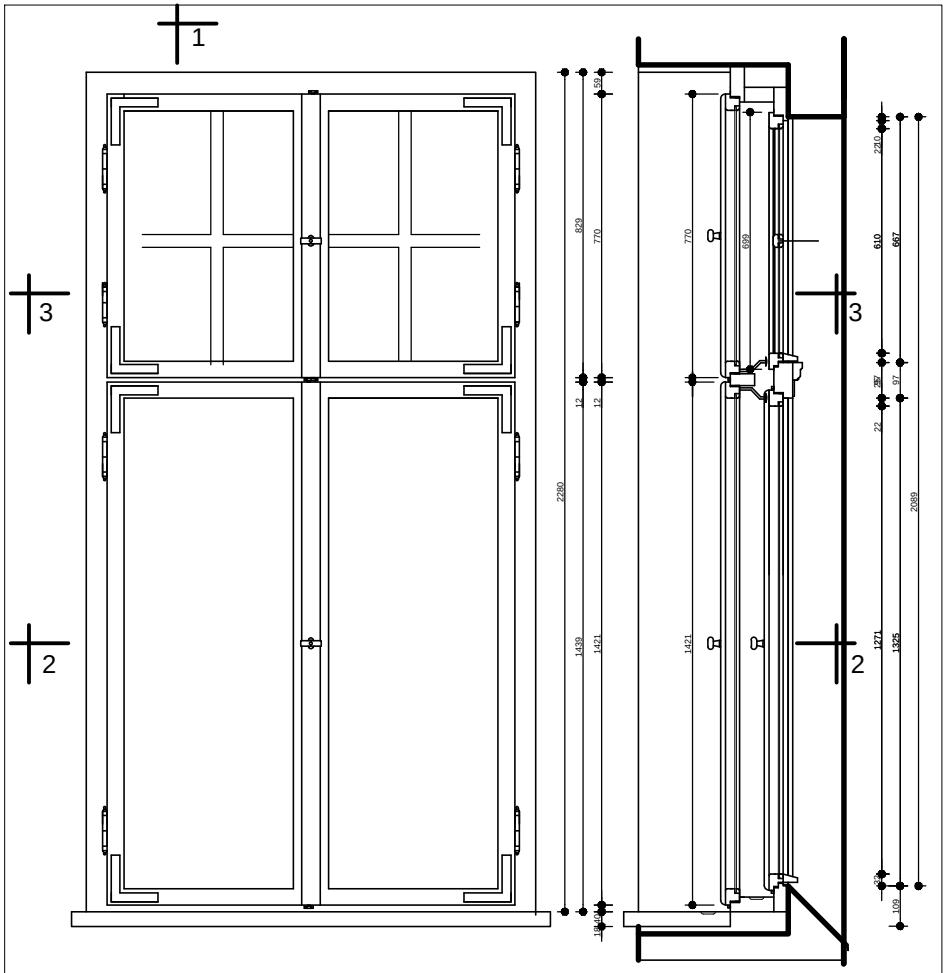

WIDOK OD WEWNĘTRZ
SKALA 1:10

PRZEKRÓJ 1-1

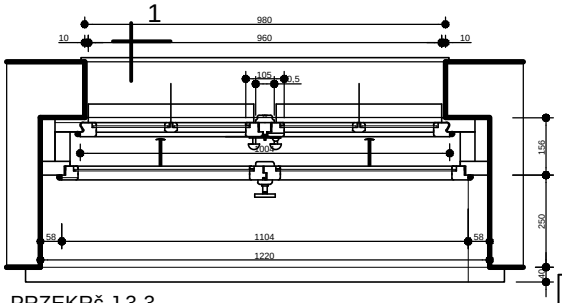

PRZEKRÓJ 3-3

UWAGA: Przed przystąpieniem do wykonywania stolarki należy wykonać pomiary kontrolne otworów okiennych bezpośrednio na obiekcie.

Miejscowość	Marwica gmina Rychliki dz.nr 112/ 1km1	Data ukończenia	
Obiekt	Dom Dziecka"Orle Gniazdo"	luty 2011 r	
Branża	ARCHITEKTURA Inwentaryzacja	Skala	Nr rysunku
Temat Rysunek	Remont konserwatorski stolarki okiennej OKNO O1 WIDOK OD WEWNĘTRZ	1 : 10	6
Projektant	architekt Janusz Rożański WM- 0036	Podpis	
Biuro Projektowe	Elbląg ul. 1 Maja 28/7	tel. 55 232 58 31	