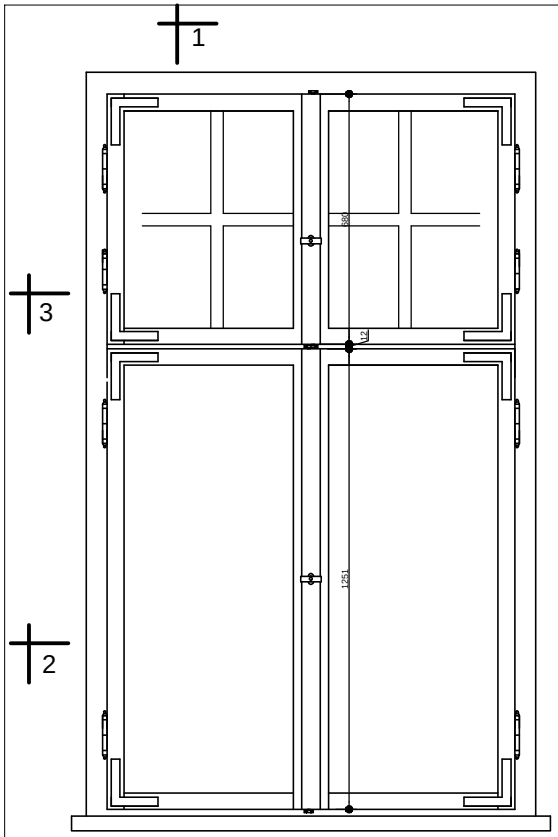

WIDOK OD WEWNĘTRZ
SKALA 1:10

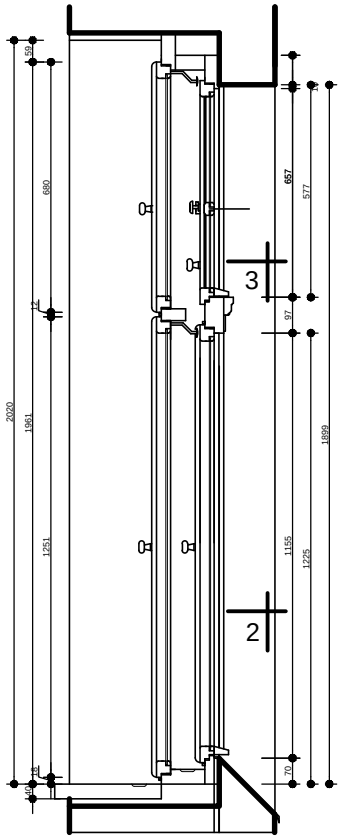

PRZEKRÓJ 1-1

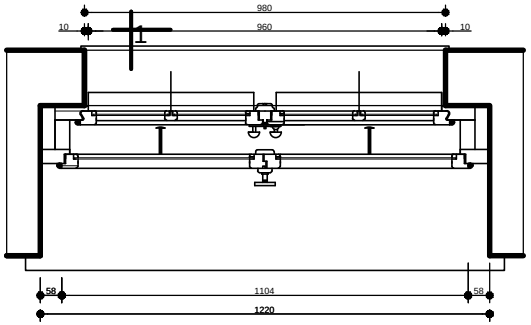

PRZEKRÓJ 3-3

UWAGA: Przed przystąpieniem do wykonywania stolarki należy wykonać pomiary kontrolne otworów okiennych bezpośrednio na obiekcie.

Miejscowość Obiekt	Marwica gmina Rychliki dz.nr 112/ 1km1 Dom Dziecka"Orle Gniazdo"	Data ukończenia luty 2011 r	
Branża	ARCHITEKTURA Inwentaryzacja	Skala	Nr rysunku
Temat Rysunek	Remont konserwatorski stolarki okiennej OKNO O2 WIDOK OD WEWNĘTRZ	1 : 10	8 Podpis
Projektant	architekt Janusz Rożek WM- 0036		
Biuro Projektowe	Elbląg ul. 1 Maja 28/7	tel. 55 232 58 31	