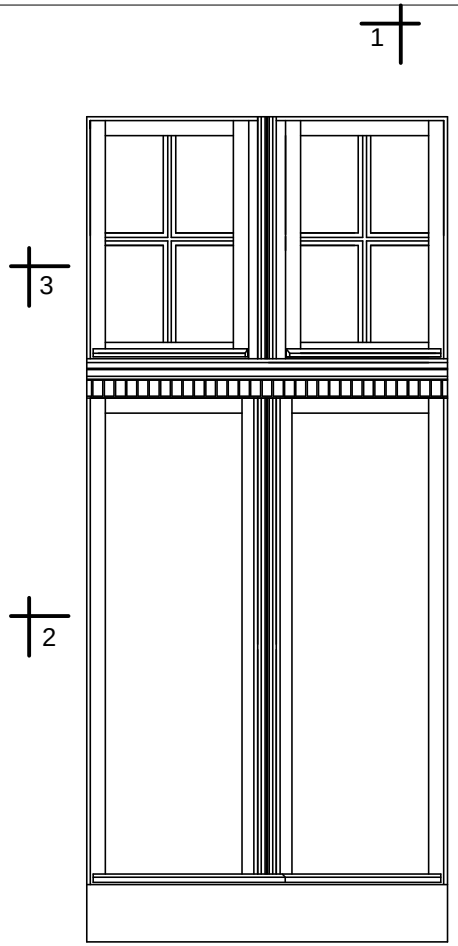

WIDOK OD ZEWNĘTRZ
SKALA 1:10

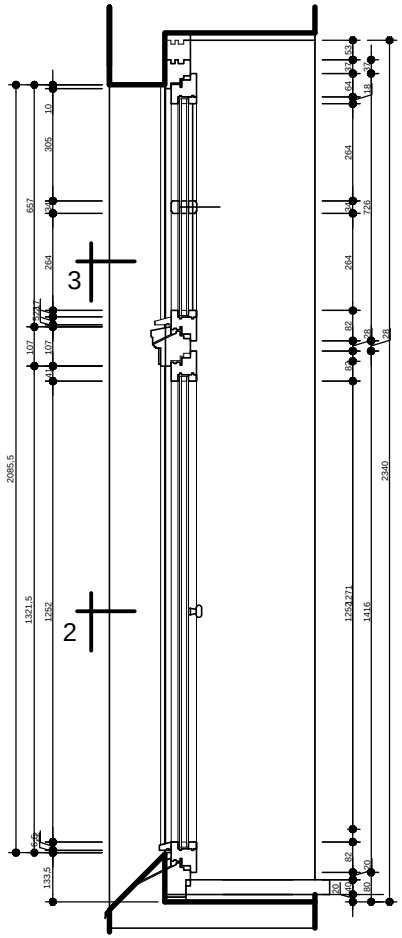

PRZEKRÓJ 1-1

Okna drewniane jednoramowe z drewna klejonego

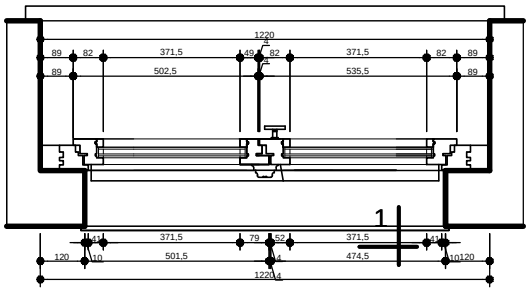

O1- wykonać 4 szt.

UWAGA: Przed przystąpieniem do wykonywania stolarki należy wykonać pomiary kontrolne otworów okiennych bezpośrednio na obiekcie.

Miejscowość Obiekt	Marwica gmina Rychliki dz.nr 112/ 1km1 Dom Dziecka"Orle Gniazdo"	Data ukończenia luty 2011 r	
Branża	ARCHITEKTURA PROJEKT	Skala	Nr rysunku
Temat Rysunek	Remont konserwatorski stolarki okiennej OKNO O1 WIDOK OD ZEWNĄTRZ	1 : 10	11
Projektant	architekt Janusz Rożański WM- 0036	Podpis	
Biuro Projektowe	Elbląg ul. 1 Maja 28/7	tel. 55 232 58 31	